




规划批前公示

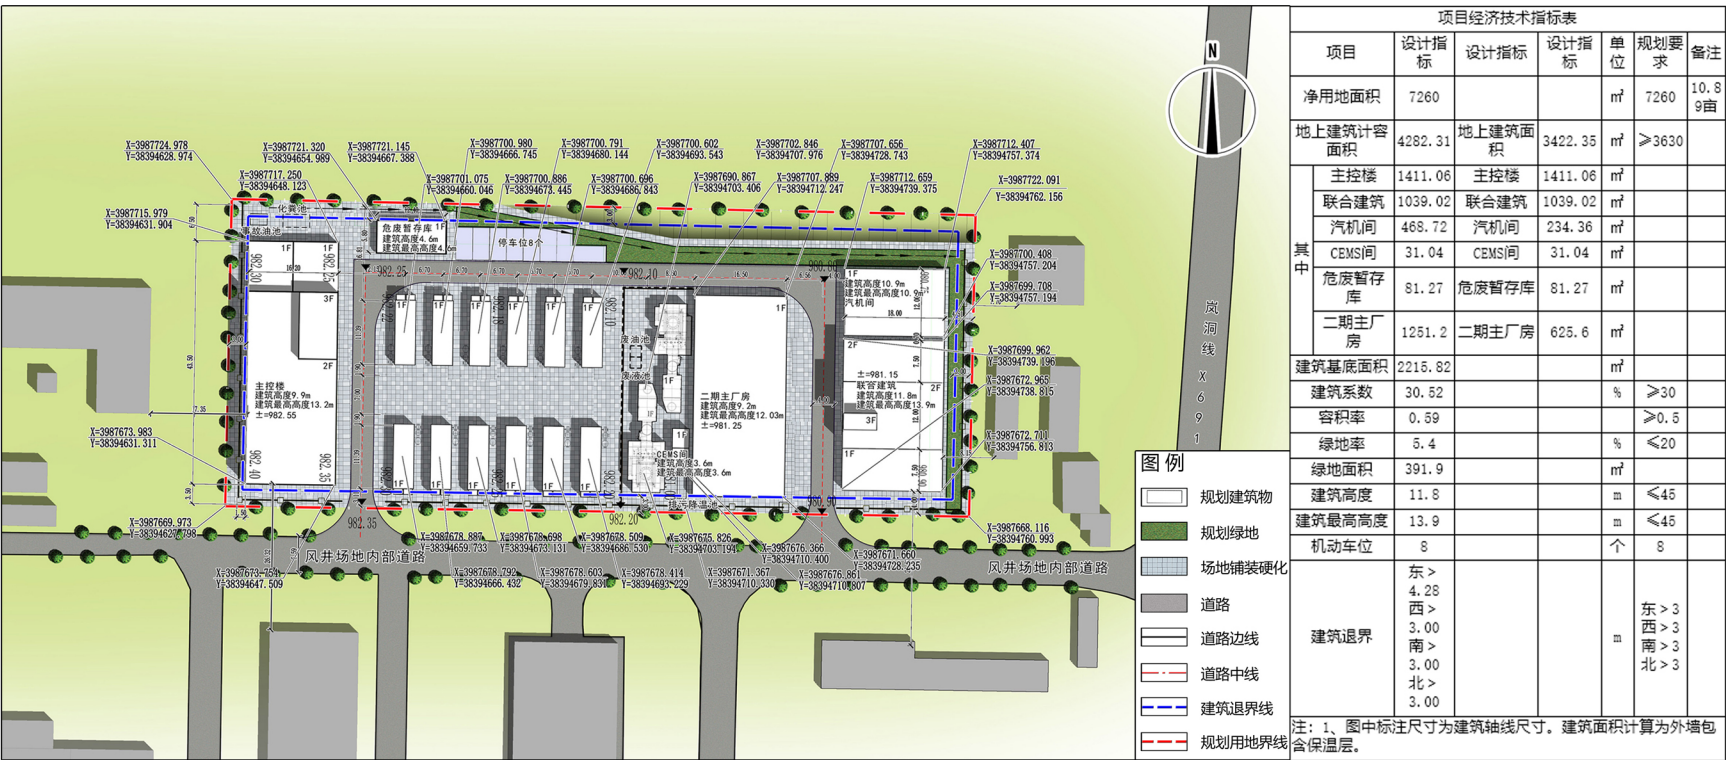

总平面图

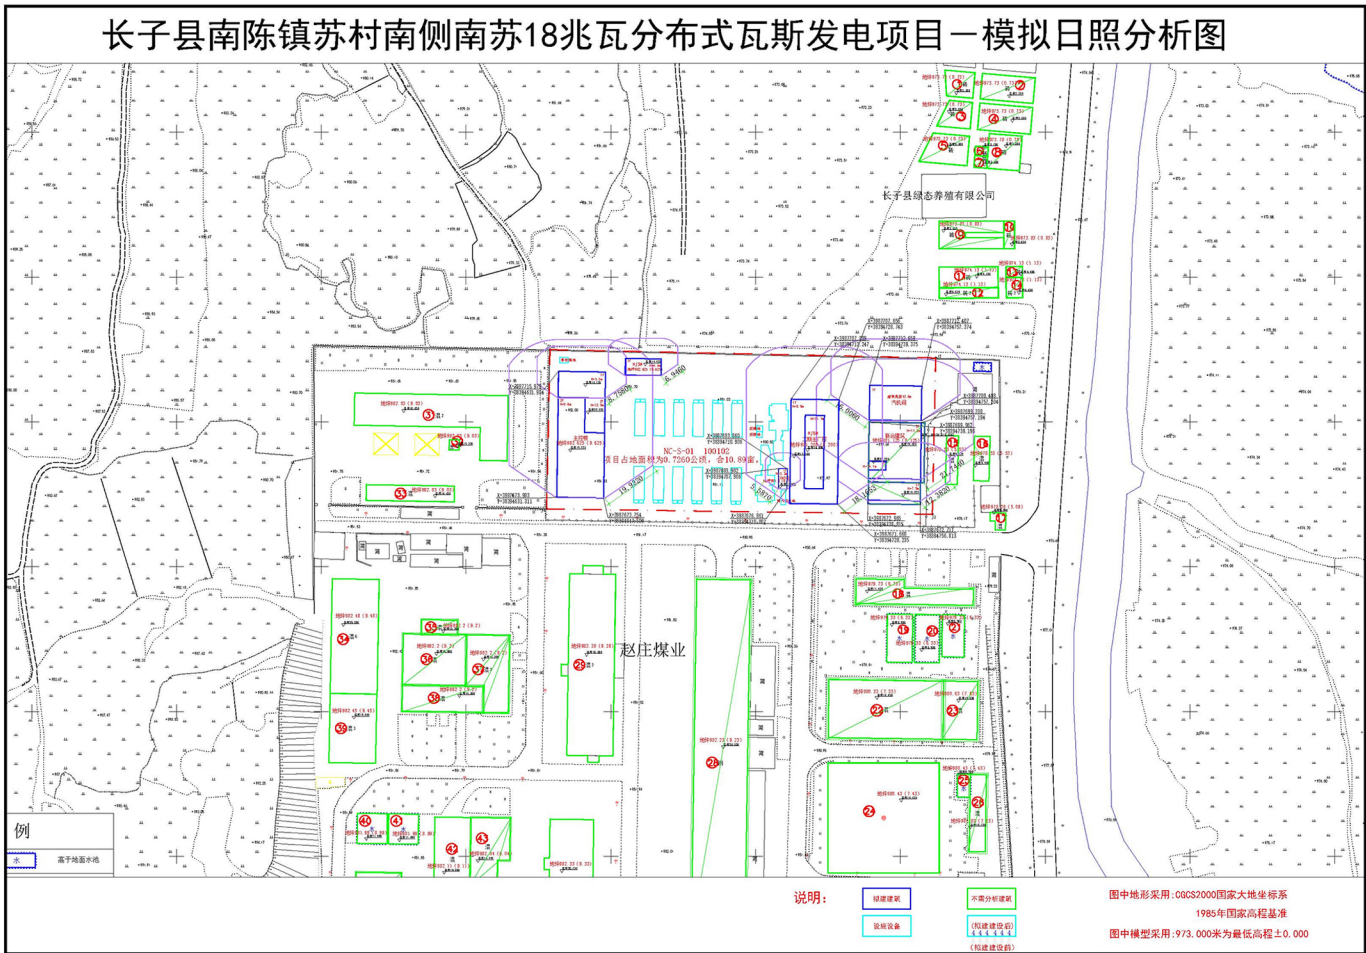

日照分析图

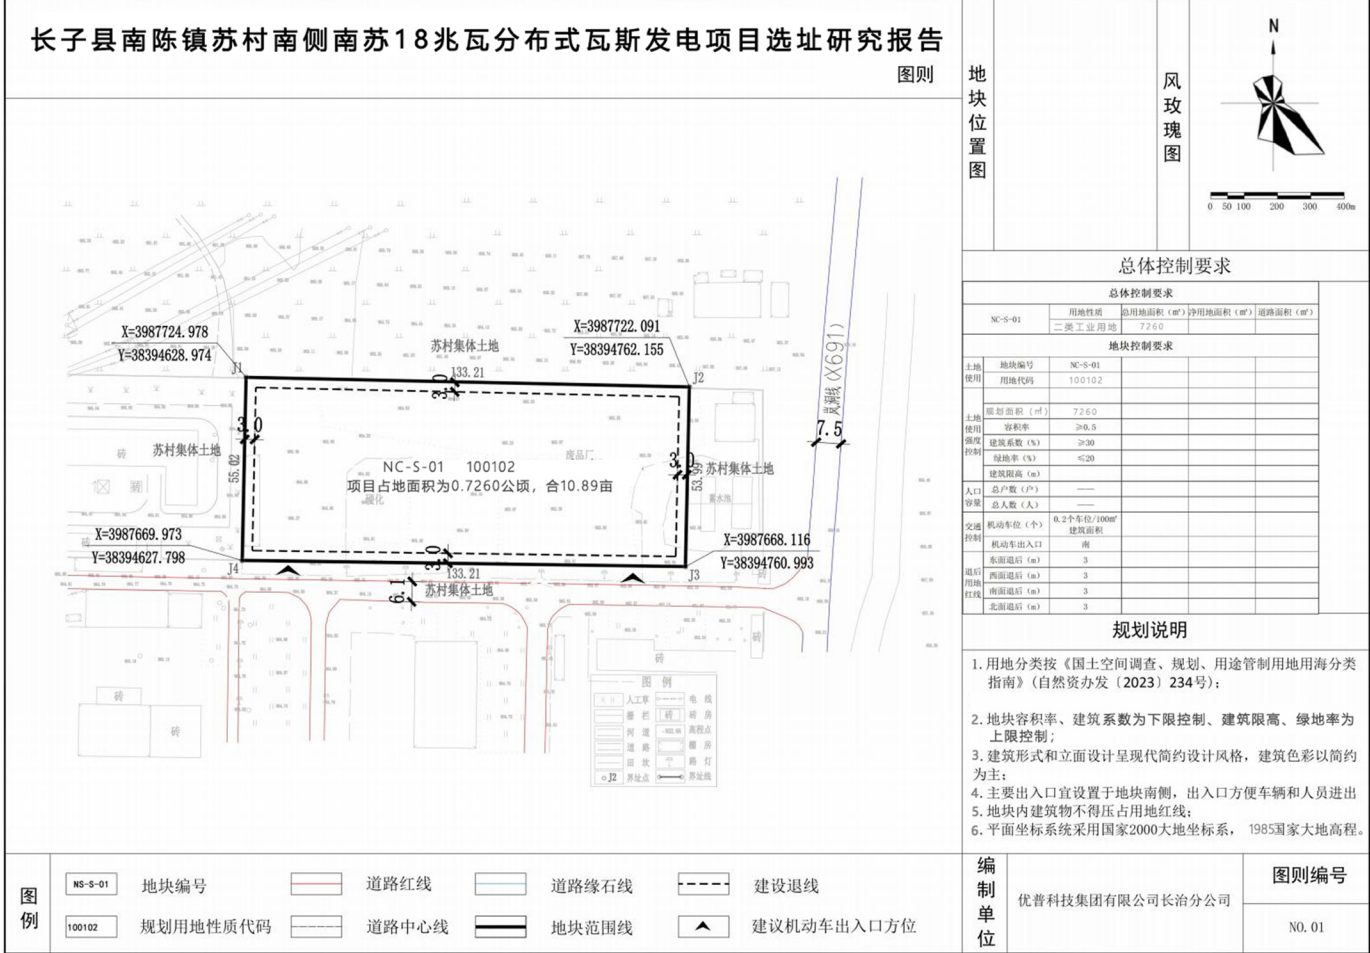

本项目控制规划图则

“山西金驹煤电化有限责任公司南苏18兆瓦分布式瓦斯发电项目”位于长子县南陈镇苏村南侧。总平面图、日照分析图及本项目控制性详细规划详见左、下侧。经审核，该项目符合规划要求，拟办理工程规划许可证。现予以公示，公示时间为7日，如有异议，可向长子县行政审批服务管理局反映。

地址：长子县行政审批服务管理局E厅规划工程股

联系电话：0355-8470088

二零二五年四月